


Příloha M3 - mapa dílčích ploch a objektů

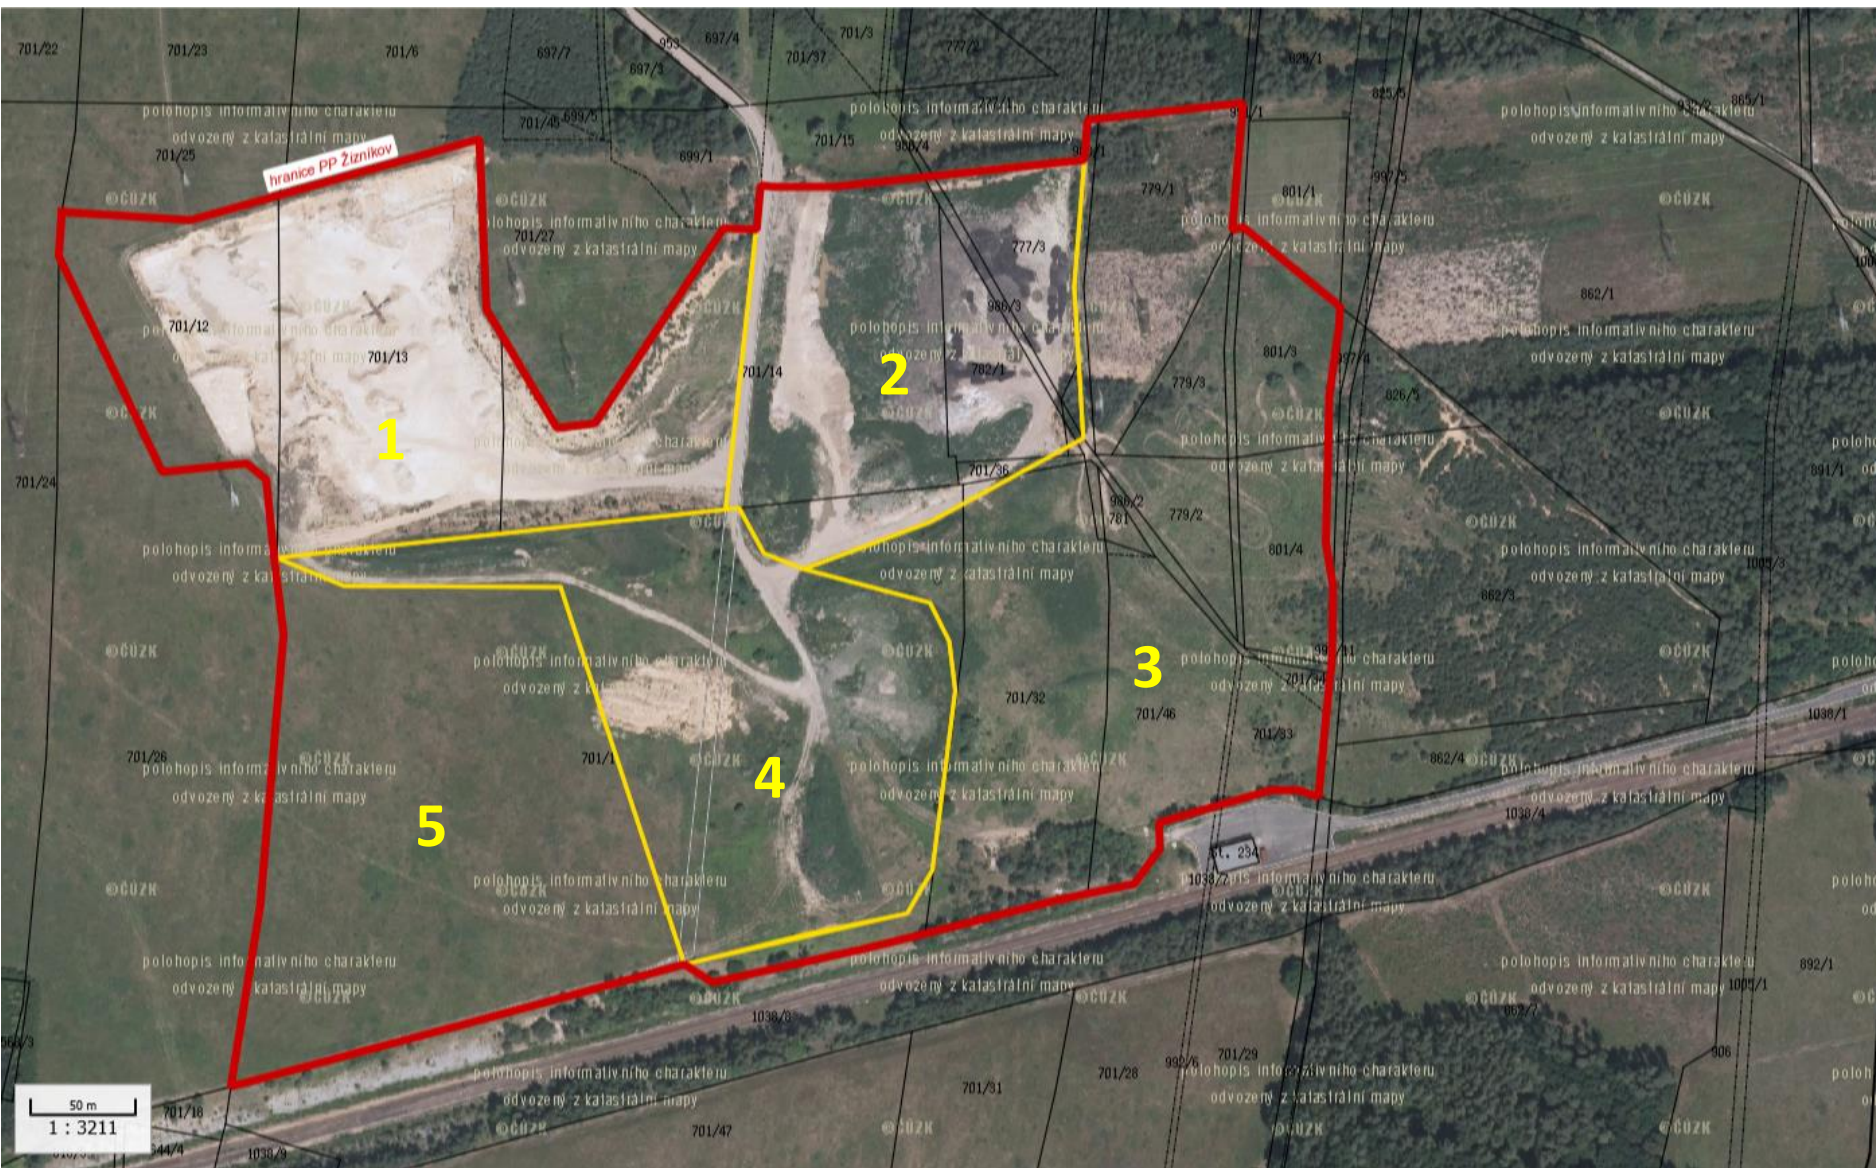

Dílčí plochy v PP Pískovna Žizníkov – žlutě. Podklad: © ČÚZK