


Příloha M2 - Katastrální mapa se zákresem ZCHÚ a jeho ochranného pásma



225 m

1 : 5000

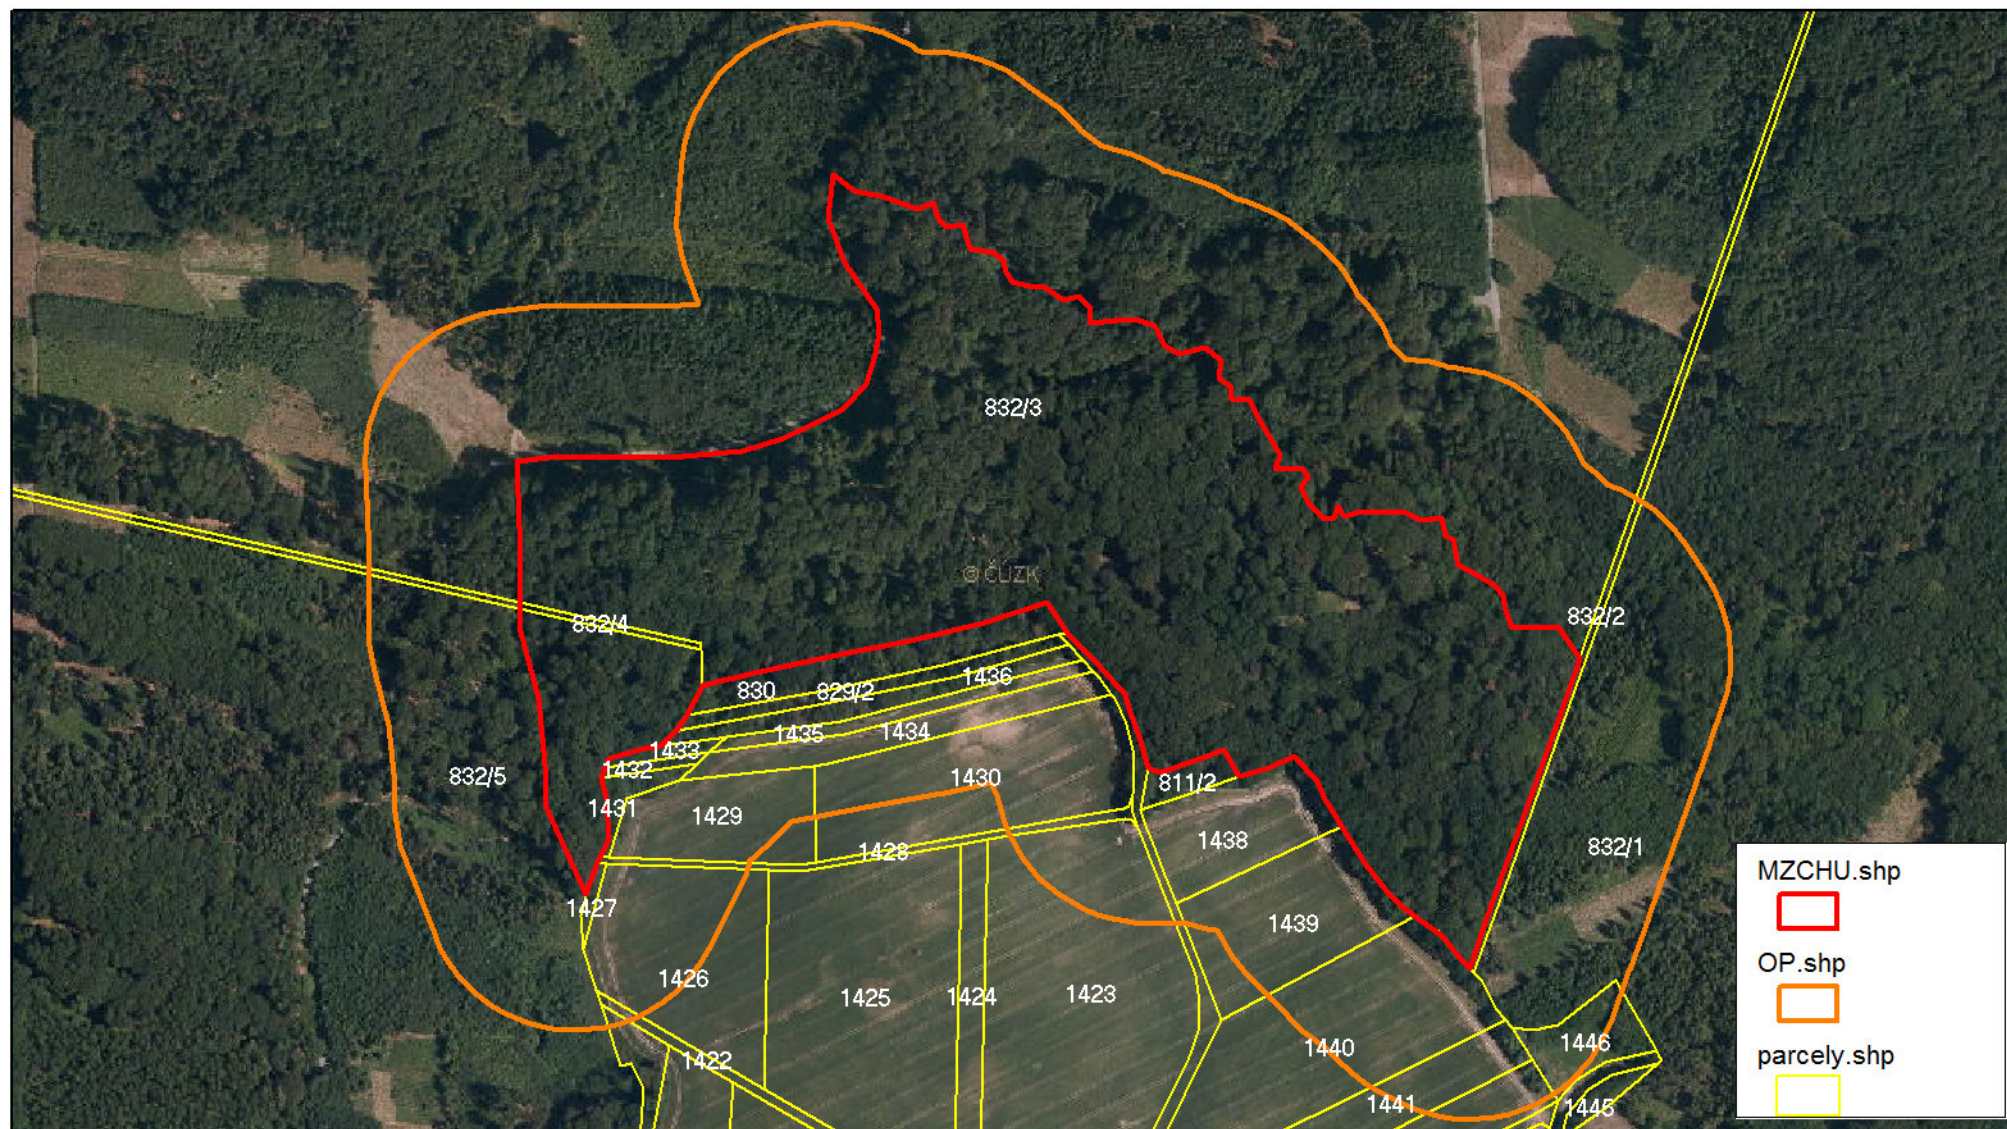