


Plán péče PR Rašeliniště Loučky - příloha č. 2
Zákres ZCHÚ a OP v mapě KN

Mapový podklad: © ČÚZK

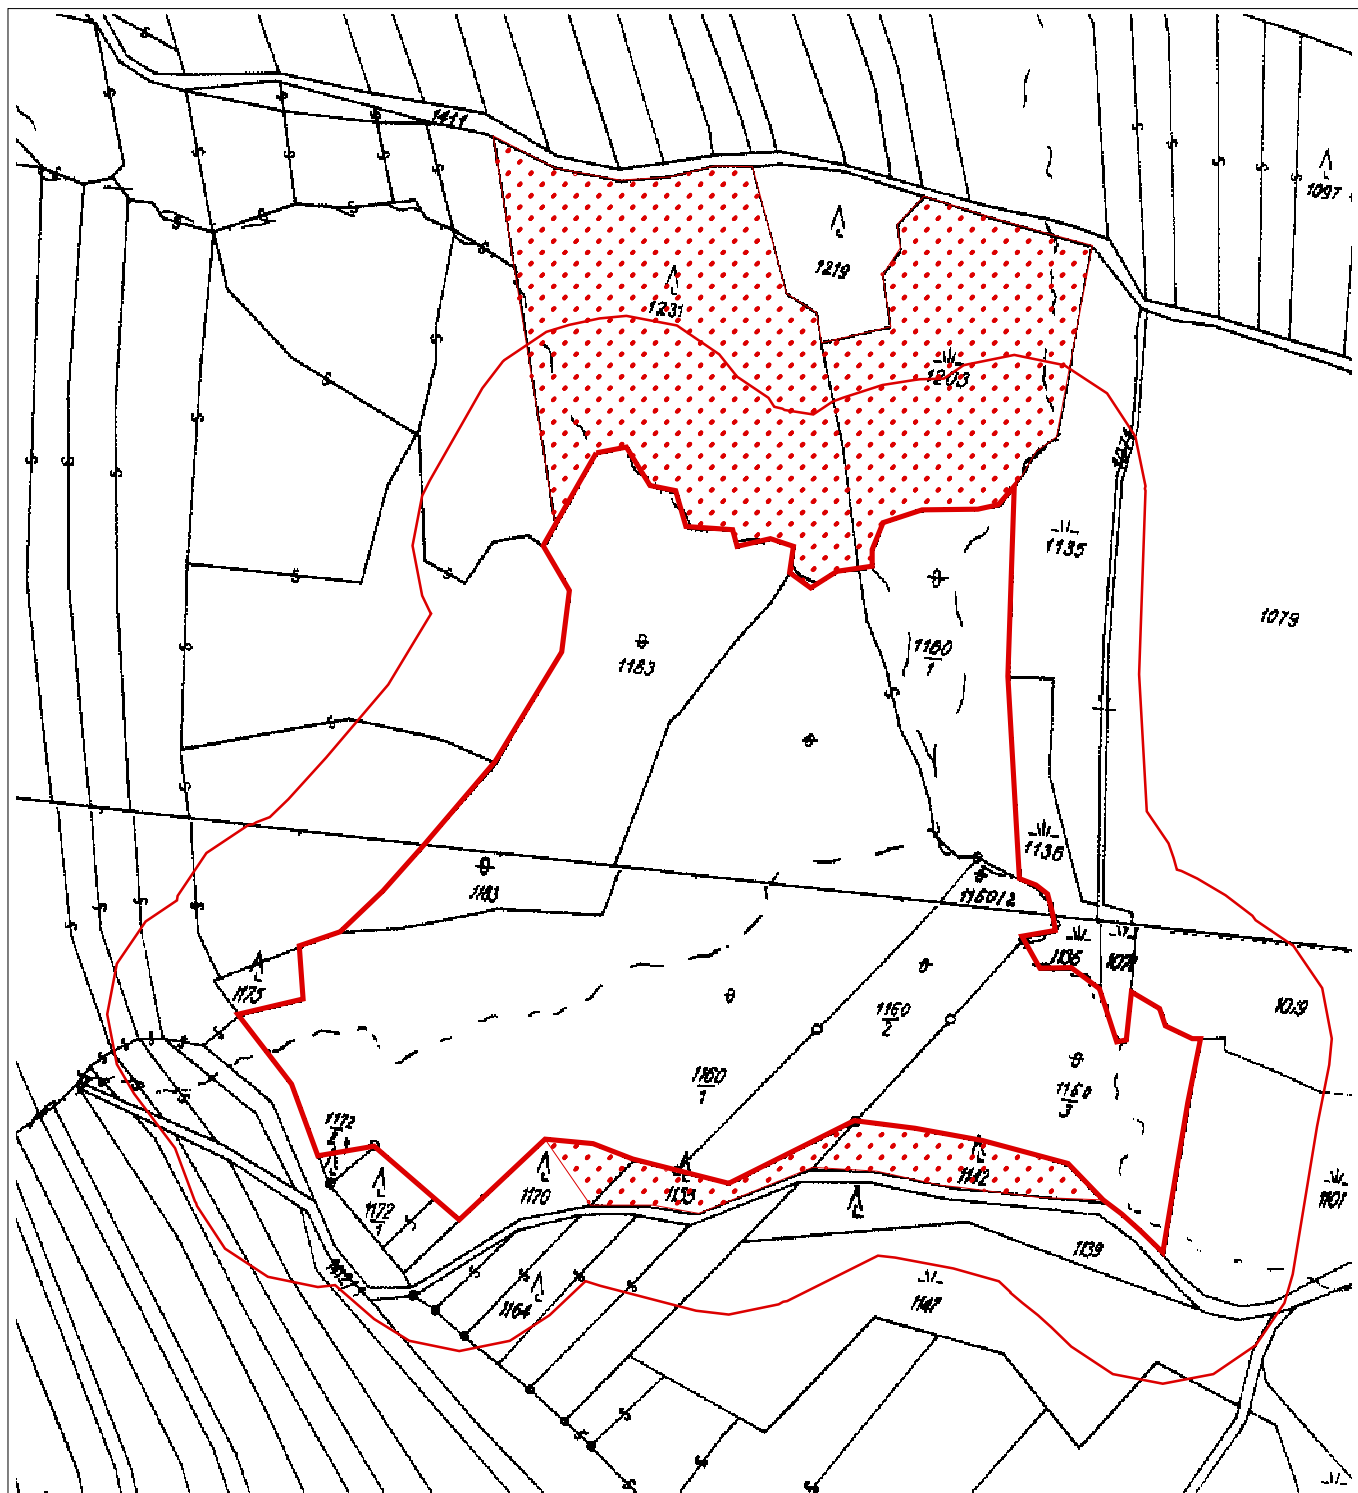

LEGENDA:

- hranice stávající PR
- návrh rozšíření PR
- ochranné pásmo stávající PR

0 20 40 60 80 100 m

