


Plán péče PR Rašeliniště Loučky - příloha č. 3
Mapa dílčích ploch v ZCHÚ (včetně návrhu rozšíření)

Mapový podklad: © GEODIS spol. s r. o.

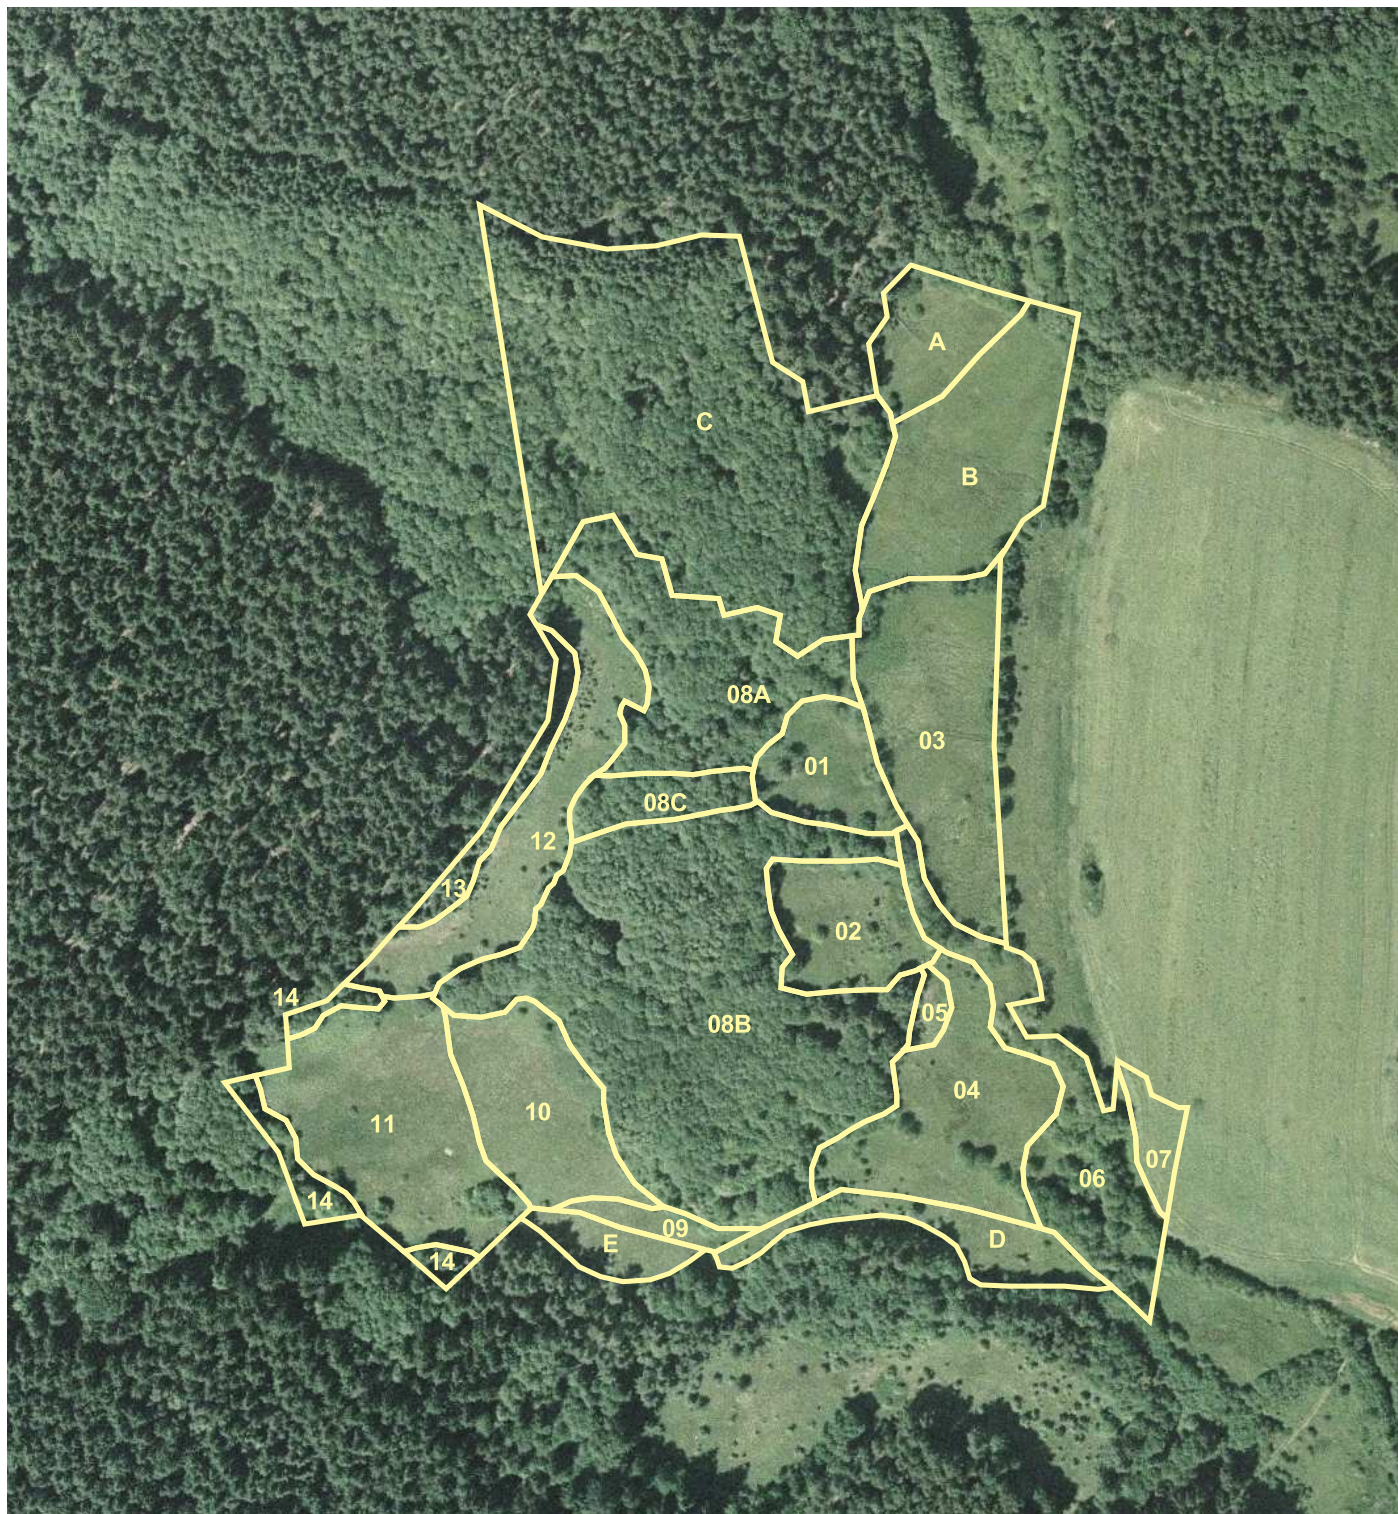

LEGENDA:

 hranice dílčích ploch v ZCHÚ

0 20 40 60 80 100 m
