


PŘÍLOHA M3C - MAPA DÍLČÍCH PLOCH A OBJEKTŮ

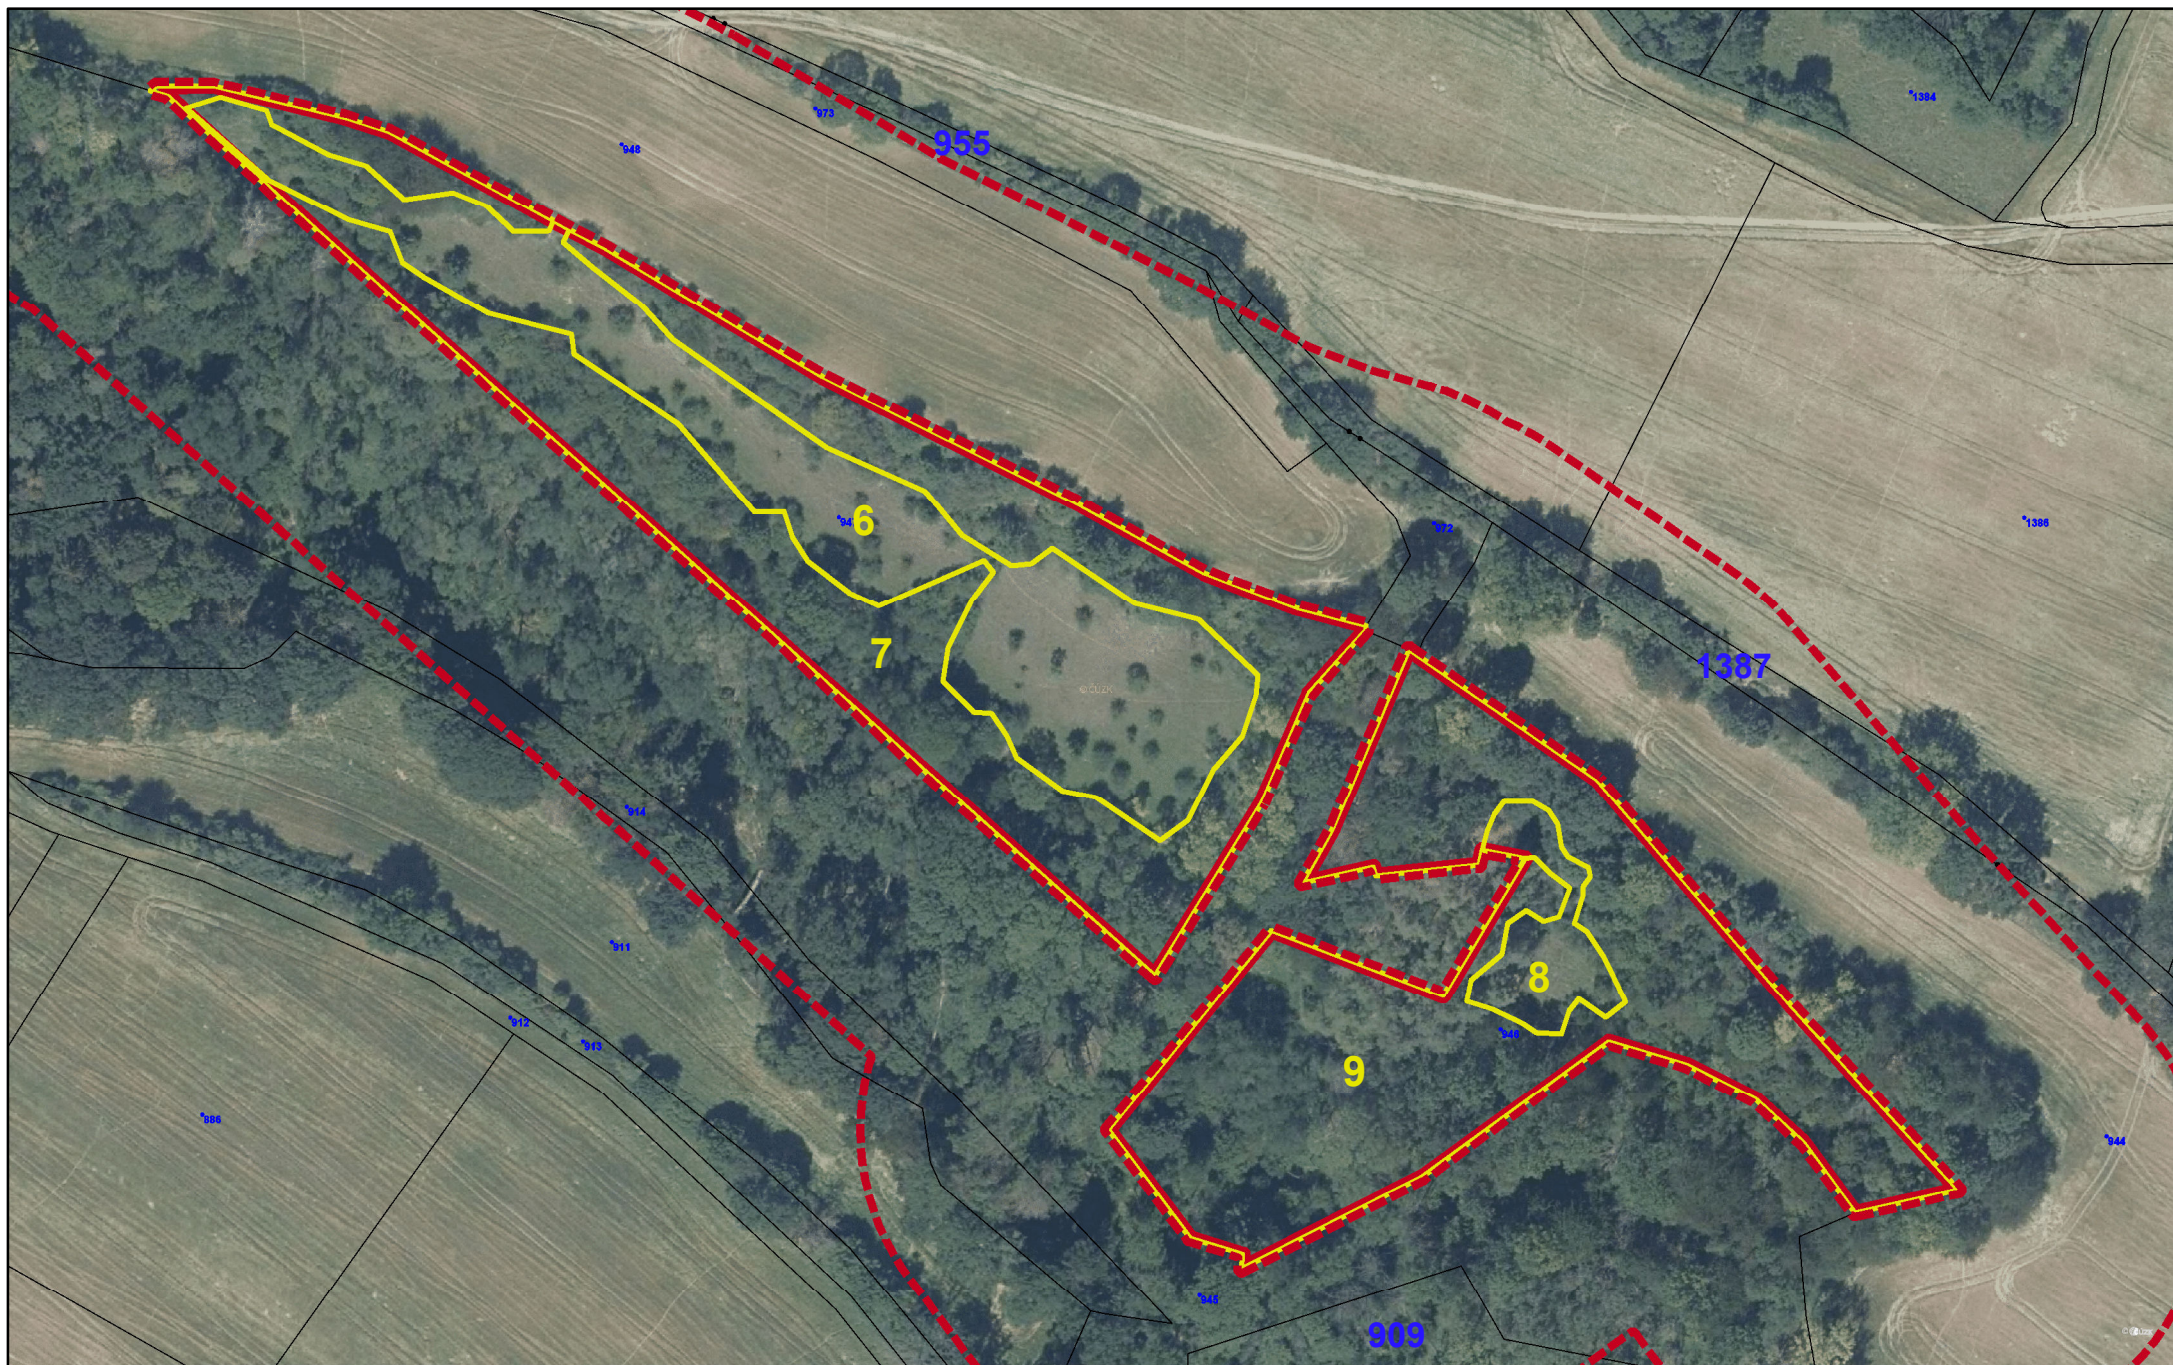

LEGENDA

OP NA OBOŘE
PP NA OBOŘE

DÍLČÍ PLOCHY



1:1 500

0 20 40 60 80 100 m