


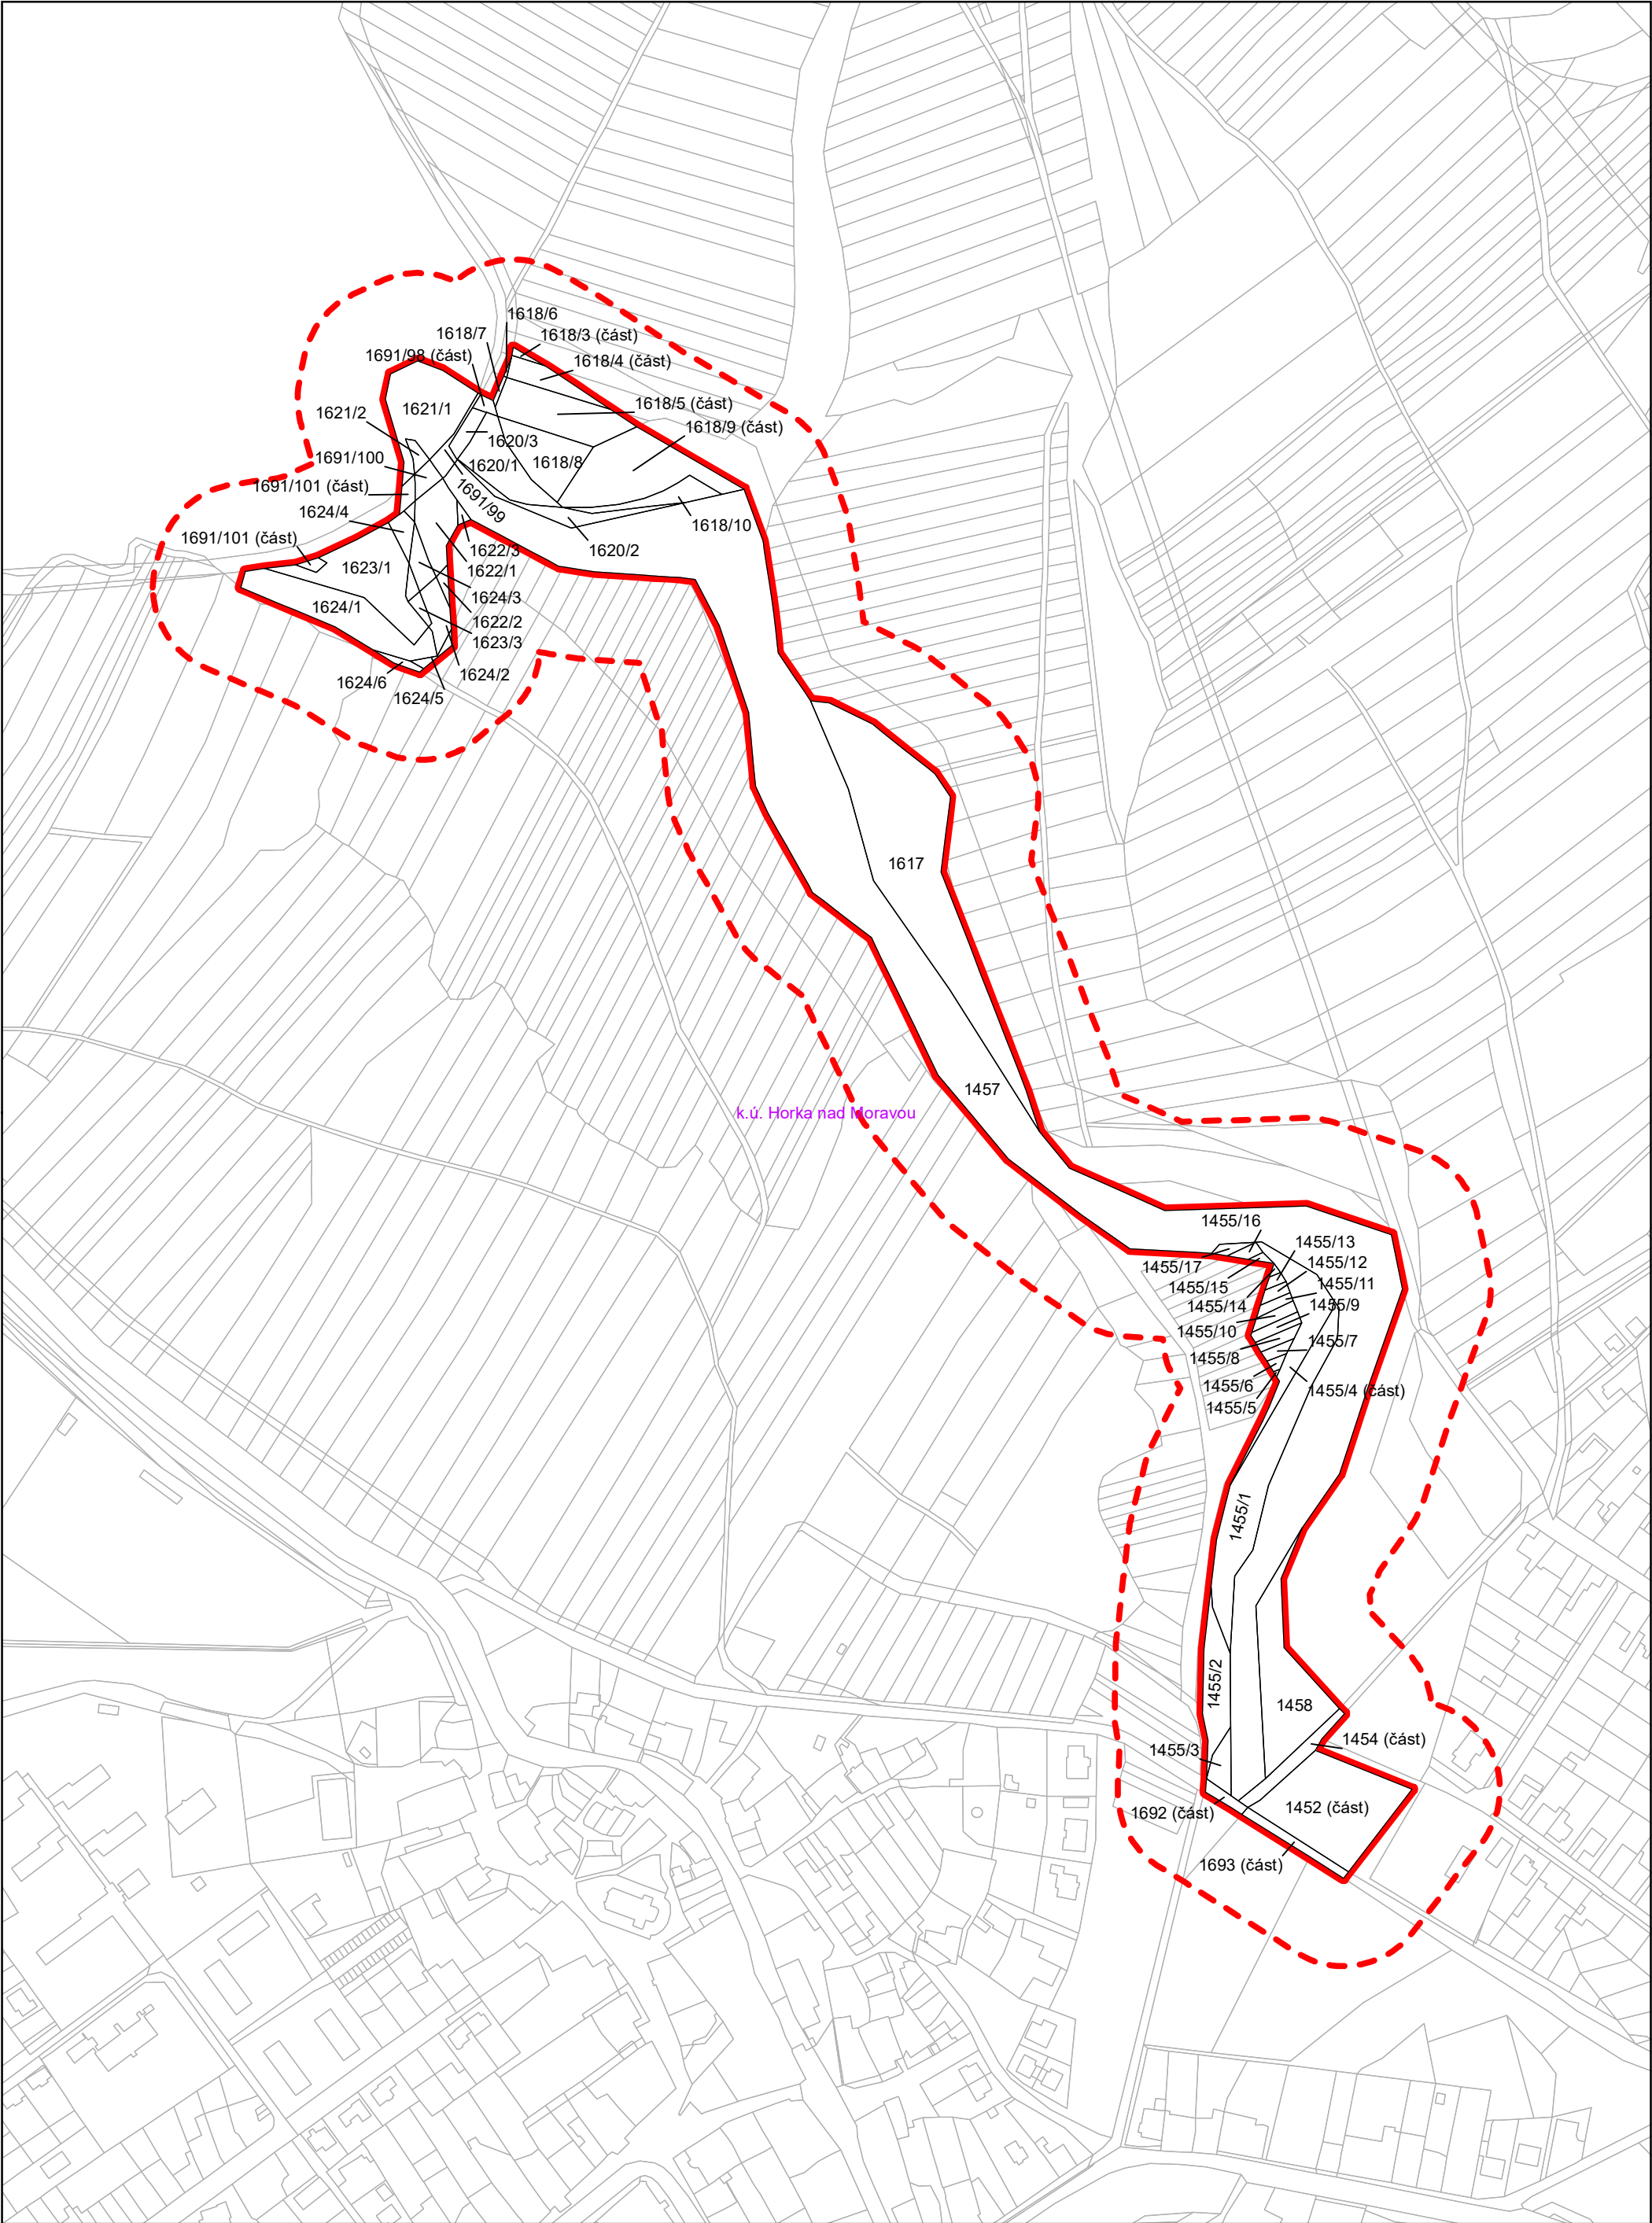


Příloha M2 - Katastrální mapa se zákresem ZCHÚ a jeho ochranného pásma



 hranice PP Častava
 hranice ochranného pásma



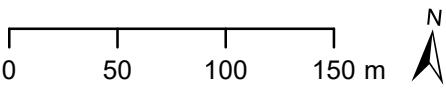Zdroj dat: © AOPK ČR, ČÚZK
Vydala: AOPK ČR, RP Olomoucko
Zpracoval: Petr Zifčák, 04/2019